


- Proyecto "Vadillo_FVde 2,88 MW
- Punto conexion propuesto:
- Apoyo MT (1,8 Km)

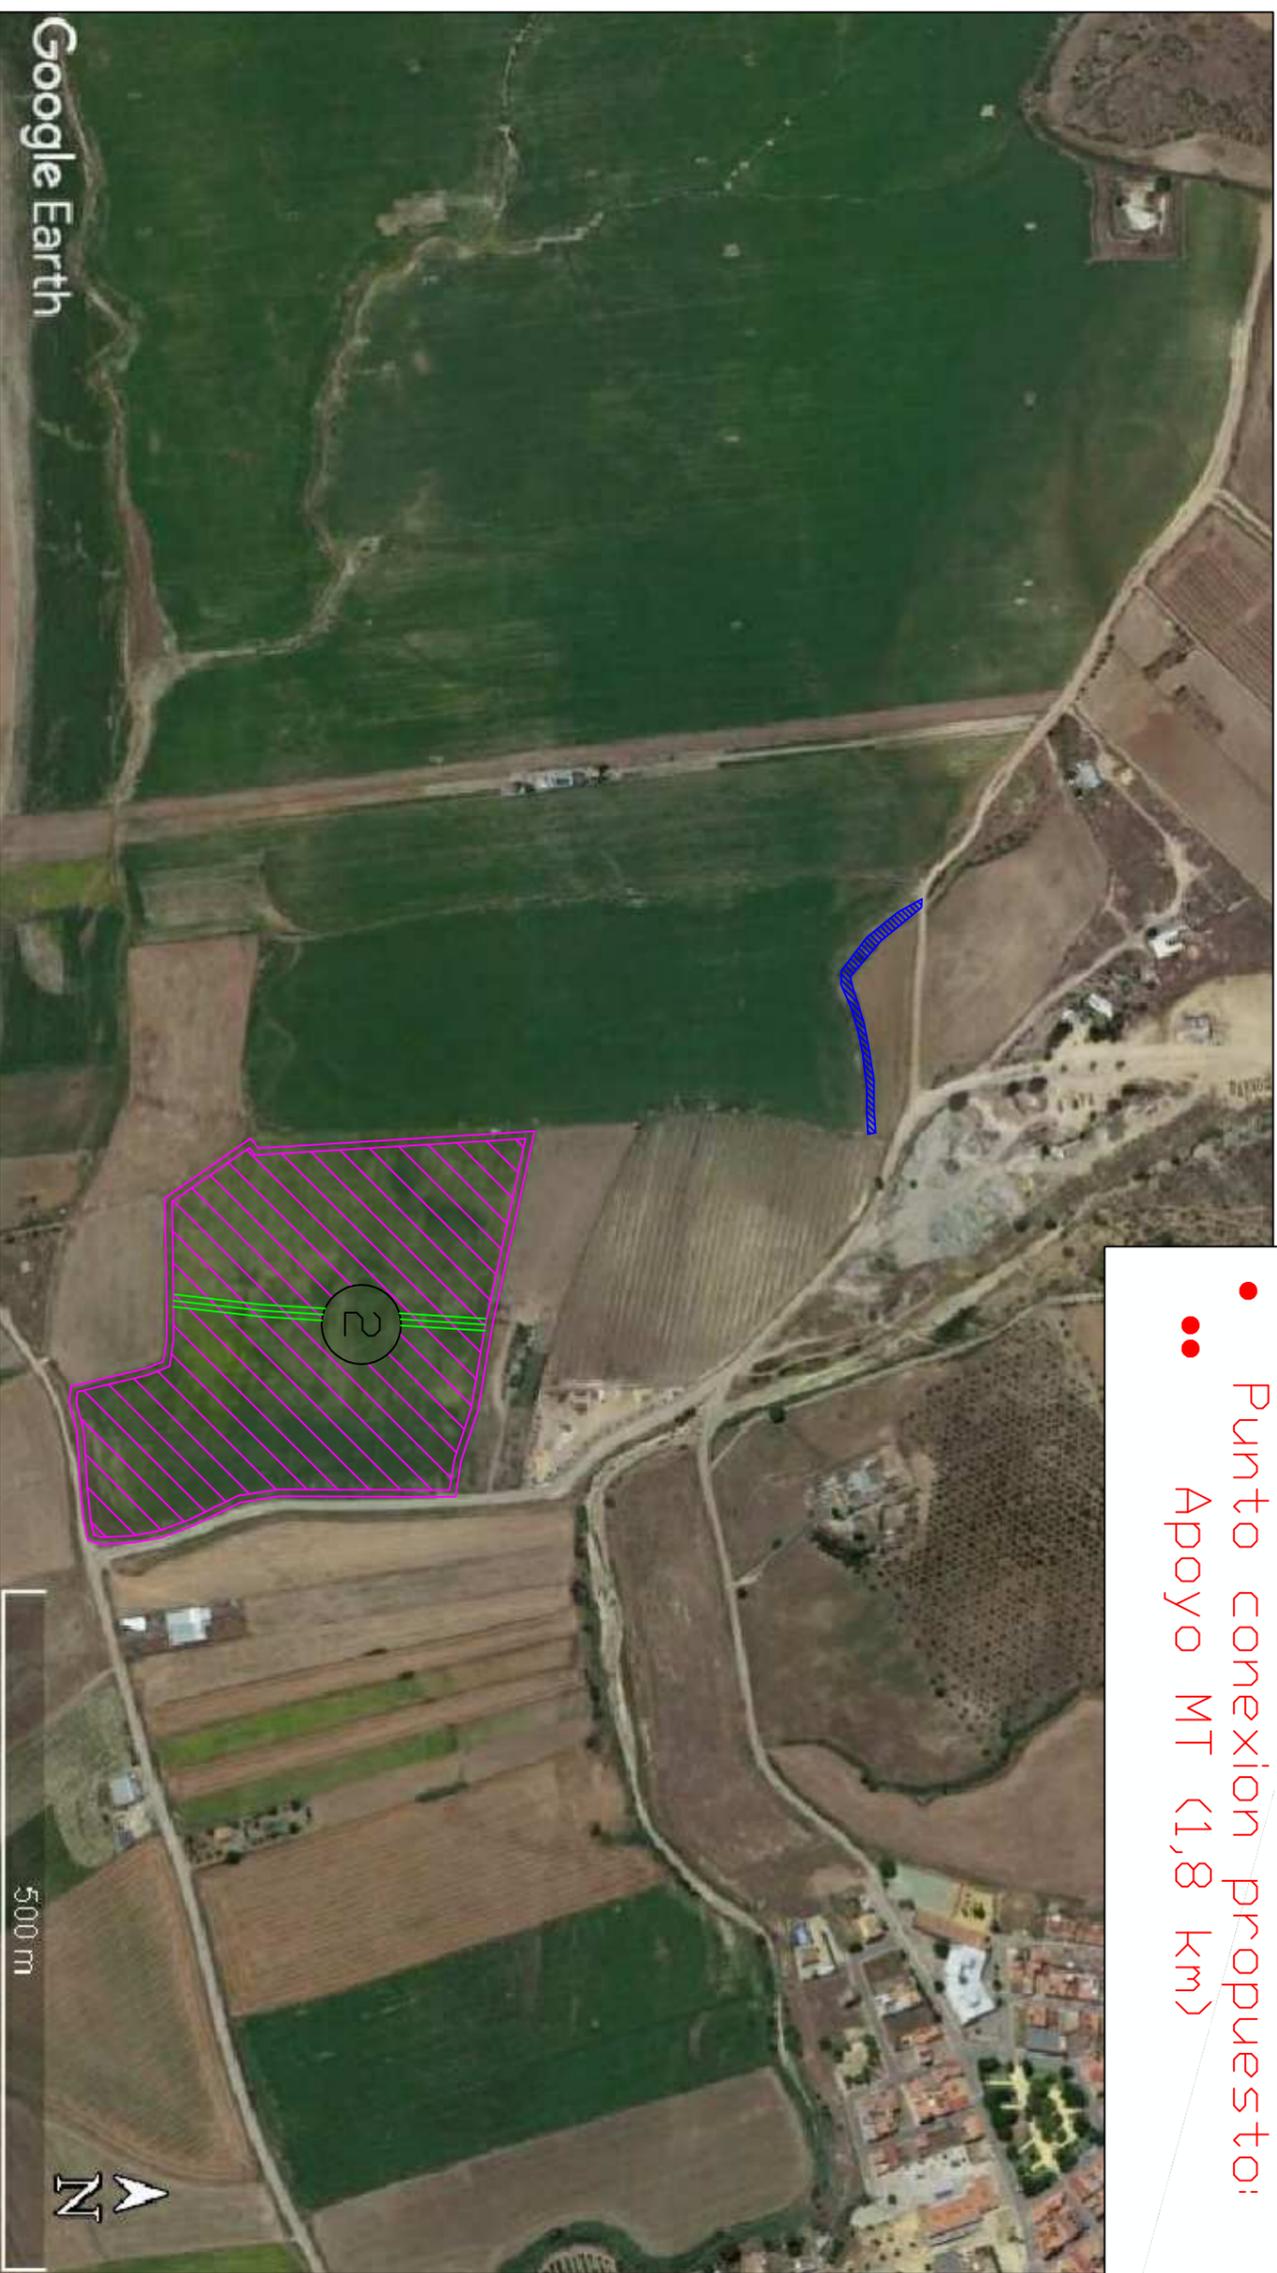

Proyecto: PLANTA FOTOVOLTAICA DE 2,8 MW EN EL TM. DE GUILLENA (SEVILLA)

Plano: **Implantación**

Plano Nº 0

ESCALA

Cliente:

Grupo:

Fecha: Mar - 19

1:2.000

Autor: Alberto Arenas Alvaro